

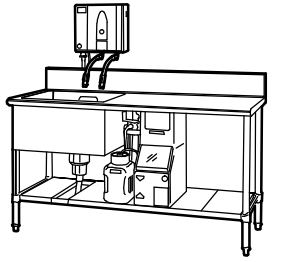


電解水を利用した新しい衛生管理を提案いたします。

ROX-10WB  
生成能力：強酸性電解水・強アルカリ性電解水 毎分約0.7~1.5L

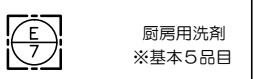


※強アルカリ性電解水は洗浄に、強酸性電解水は除菌に活用いただけます。  
※強酸性電解水に含まれる次亜塩素酸は、次亜塩素酸ナトリウムの約80倍の殺菌速度があります。

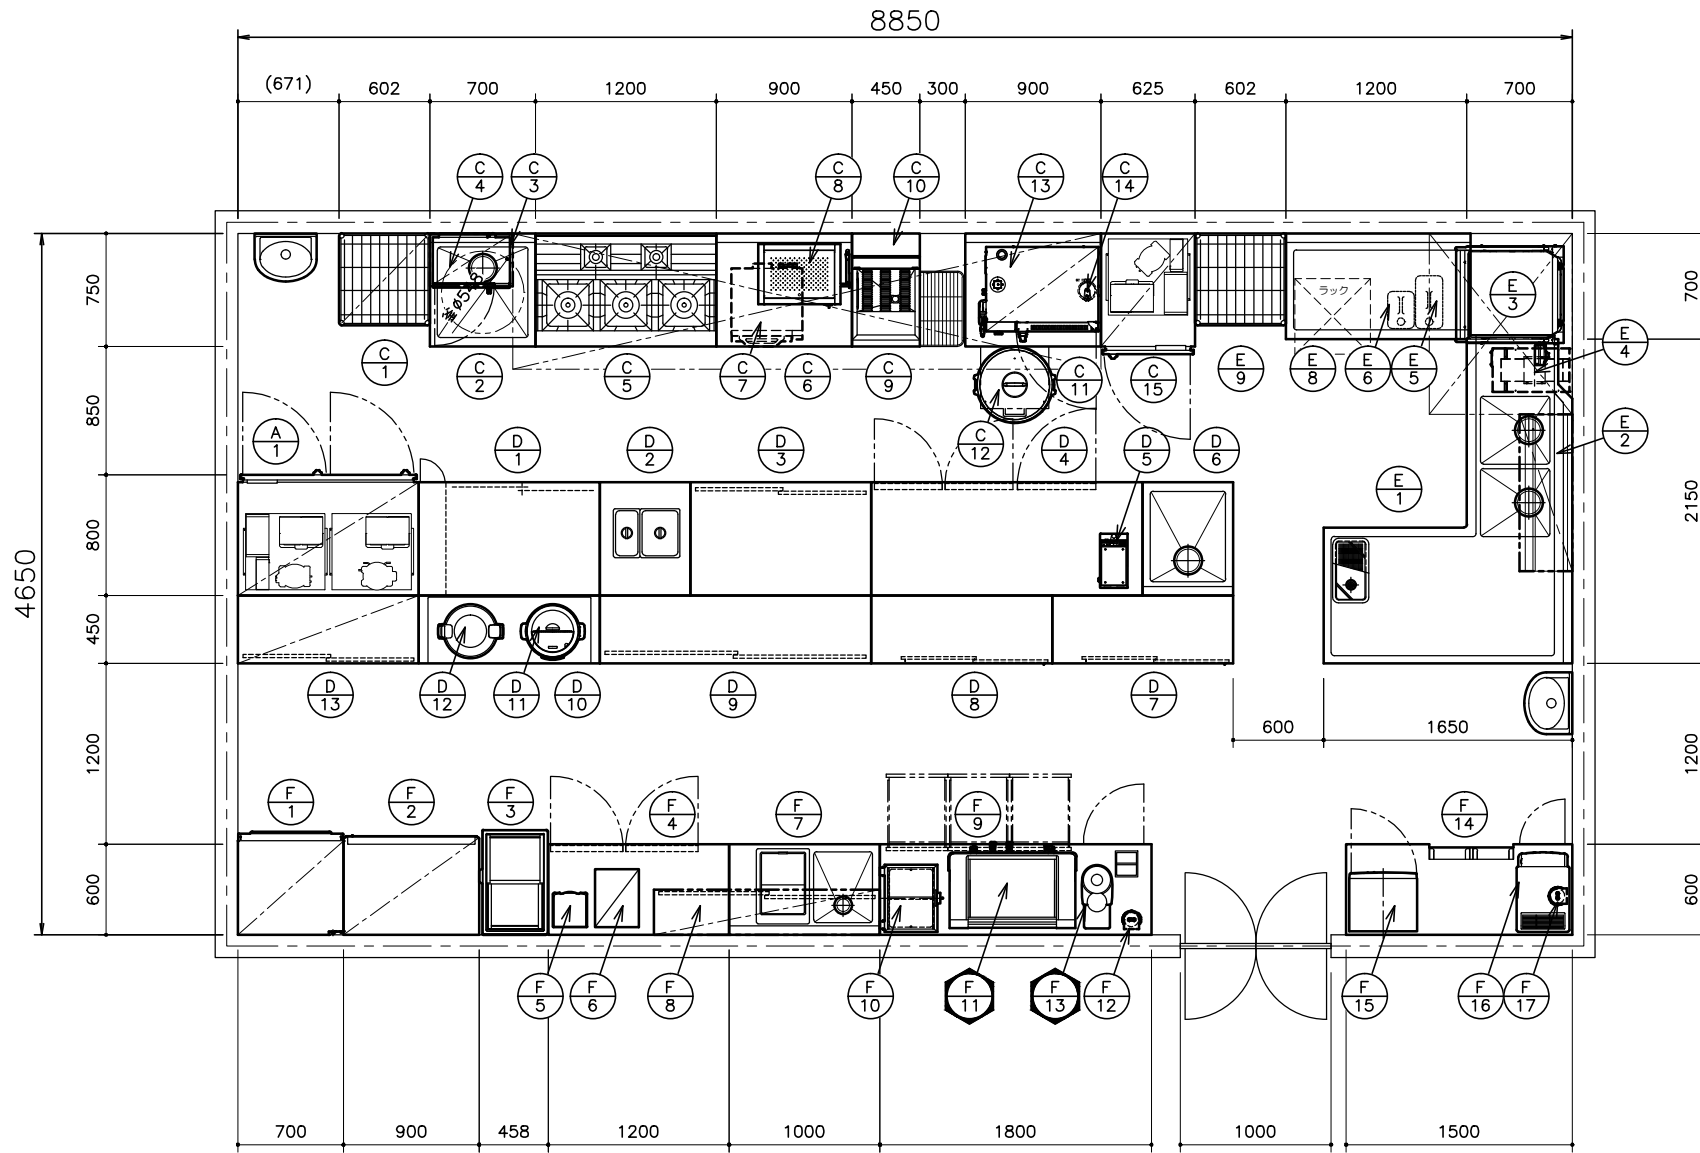


厨房用洗剤  
※基本5品目

図示記号凡例等

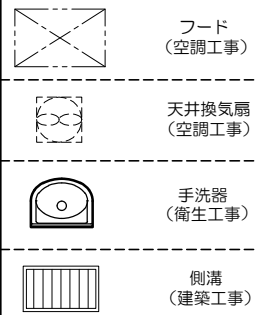

厨房動線計画

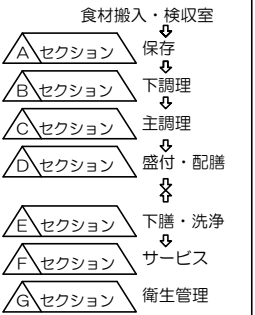

機器番号 (E)印は、現場寸法合わせとする。  
機器番号 (C)印は、見積除外品機器・既設品機器を示す。

注意1)給水・給湯・排水・ガス・電気の一次側・二次側接続工事及び、フード・ダクト工事等は一切含まれておりません。  
注意2)厨房室内の壁、柱、天井、床は不燃構造とする。

041 No.	品名	形式	台数	寸法(mm)			配管口径(A)				冷却水(クーリングタワー)			L P G			電気(60Hz,kW)			フ ィ ド	備 考	
				W	D	H	給水	給湯	排水		IN	OUT	必要流量	口径	kW		単相100V	単相200V	三相200V			
				機器側		設備側		A	A	L/min	A											
<b>A- &lt; 保存 &gt;</b>																						
1	冷凍冷蔵庫	HRF-120Z3(SP)	1	1200	800	1890			φ30	40									0.601		定格内容積：998L(冷蔵室764L、冷凍室234L) オール右ヒンジ仕様	
<b>C- &lt; 主調理 &gt;</b>																						
1	シェルフ	N-TE5-19-6161C-5	1	602	610	1930															棚段数：5段、自在棚	
2	一槽シンク		1	700	750	800	15	15	40	40												
3	バックシェルフ		1	550	350	300																
4	電子レンジ	NE-710GP	1	510	360	306												1.26				
5	ガステーブル	TSGT-1232A	1	1200	750	800							20	55.3						G		
6	中棚付ワークテーブル		1	900	750	800															中棚1段	
7	ウェーブスター	FEWS606D	1	470	550	300													3.300			
8	ガス上火式焼物器	RGP-43SV	1	613	425	602							φ9.5	5.8						G	有効焼面積：330W×400D	
9	涼厨ガスフライヤー	NB-TGFL-C45	1	450	600	800							15	10.0						G	油量：18L	
10	背面化粧板		1	450	150	300																
11	炊飯台車付ワークテーブル		1	900	750	800															下部炊飯スライド台・浄水器取付用板付き	
12	涼厨ガス炊飯器	RR-50S2	1	543	506	436							φ9.5	10.3							炊飯能力：5升炊(3.6~9.0L)、涼厨仕様	
13	スチームコンベクションオープン	MIC-5TB3	1	750	560	685	15		φ38	注1)	40										5.900	
14	浄水器	NFX-OS	1	104	104	415	スチコンへ取付															
15	冷凍冷蔵庫	HRF-63Z-ED	1	625	800	1890			φ30	40									0.419		定格内容積：469L(冷蔵室233L、冷凍室236L)	
<b>D- &lt; 盛付・配膳 &gt;</b>																						
1	電気ディッシュウォーマー	TEDW-N120A	1	1200	750	800					25	注1)	40								1.100	
2	電気ウォーマーテーブル	TEW-60AP	1	600	750	800	15				25		40								2.250	
3	キャビネットテーブル		1	1200	750	800																
4	テーブル形冷凍冷蔵庫	RFT-180SDF	1	1800	750	800			φ30	40											0.478	
5	パコジェット	PJ-1	1	182	360	498															1.000	
6	一槽シンク		1	600	750	800	15	15	40	40												
7	テーブル形冷蔵ショーケース	RTS-120STB2	1	1200	450	800															0.178	
8	テーブル形冷蔵ショーケース	RTS-120STB2	1	1200	450	800															0.178	
9	キャビネットテーブル		1	1800	450	800																
10	ワークテーブル		1	1200	450	650																
11	マイコンスーブジャー	JHI-M120	1	426	368	355															0.240	
12	電子ジャー	JHA-5400	1	435	358	315															0.078	
13	食器戸棚		1	1200	450	1890																
<b>E- &lt; 下膳・洗浄 &gt;</b>																						
1	ソイルドテーブル		1	2150,1650	700,900	850	15×3	15×2	40×3	40×3												ダストカゴ付
2	ラックシェルフ		1	1040	350	520																
3	食器洗浄機	JWE-680A	1	640	655	1432		フ-スホ-接続	φ38.5	注1)	40										5.350	V
4	ガスブースター	WB-25H-JW	1	287	510	680		15	25	注1)	40		15	29.1	洗浄機より							V
5	食器洗浄機用洗剤	20Lタイプ(洗剤)	1	180	350	380																
6	食器洗浄機用リンス	10Lタイプ(リンス)	1	175	245	305																
7	厨房用洗剤		1																			食器用中性洗剤5Kg 油污用強力洗浄剤5L 塩素系漂白剤5L ハンドソープ5L アルコール製剤5L
8	クリーンテーブル		1	1200	700	850																下部：ラック収納3段
9	シェルフ	N-TE5-15-6161C-4	1	602	610	1625																棚段数：4段、自在棚
合 計																						

フード記号凡例			
V	グラスフィルターが不要なフード	H.S.	天井換気扇
G	グラスフィルターが必要なフード	HP	HPフ-ド対応機器

※上記の各設備項目は各機器1台あたりの値を示します。  
 ※排水欄(注1)は、鉄管配管とする。

※カフンは、設備工事とする。  
 ★印は、見積除外品機器・既設品機器を示す。



訂正 \_\_\_\_\_

作成日 \_\_\_\_\_ 図面番号 \_\_\_\_\_

営業 \_\_\_\_\_ 設計 \_\_\_\_\_ 作図 \_\_\_\_\_ 検図 \_\_\_\_\_

物件名称 \_\_\_\_\_

図面名称 サンプル 機器リスト 1/2 縮尺 \_\_\_\_\_